

**Polgármesteri Hivatal Szatymaz**

6763 Szatymaz, Kossuth Lajos u. 30.

**Tisztelt Polgármester Úr!**

A Szatymaz 655/14 helyrajzi számú telkem melletti Szatymaz 655/12 helyrajzi számú önkormányzati tulajdonú területből meg szeretném vásárolni a mellékletszerinti területrészt.

Az ezzel kapcsolatos felmerülő költségeket vállalom.

Köszönöm a szíves együttműködését!

Szatymaz, 2025.07.07.



Köszönettel: Szabó Csaba

Székely

Csongrád-Csanád Vármegyei Kormányhivatal  
Szeged Szeged, Kálvária sgt. 41-43. szám


### E-hiteles térképmásolat - Teljes másolat

2025.05.29 11:13:15

Megrendelés szám: 1320256/6/2025

Helyrajzi szám: SZATYMAZ belterület 655/14

Méretarány: 1 : 1000

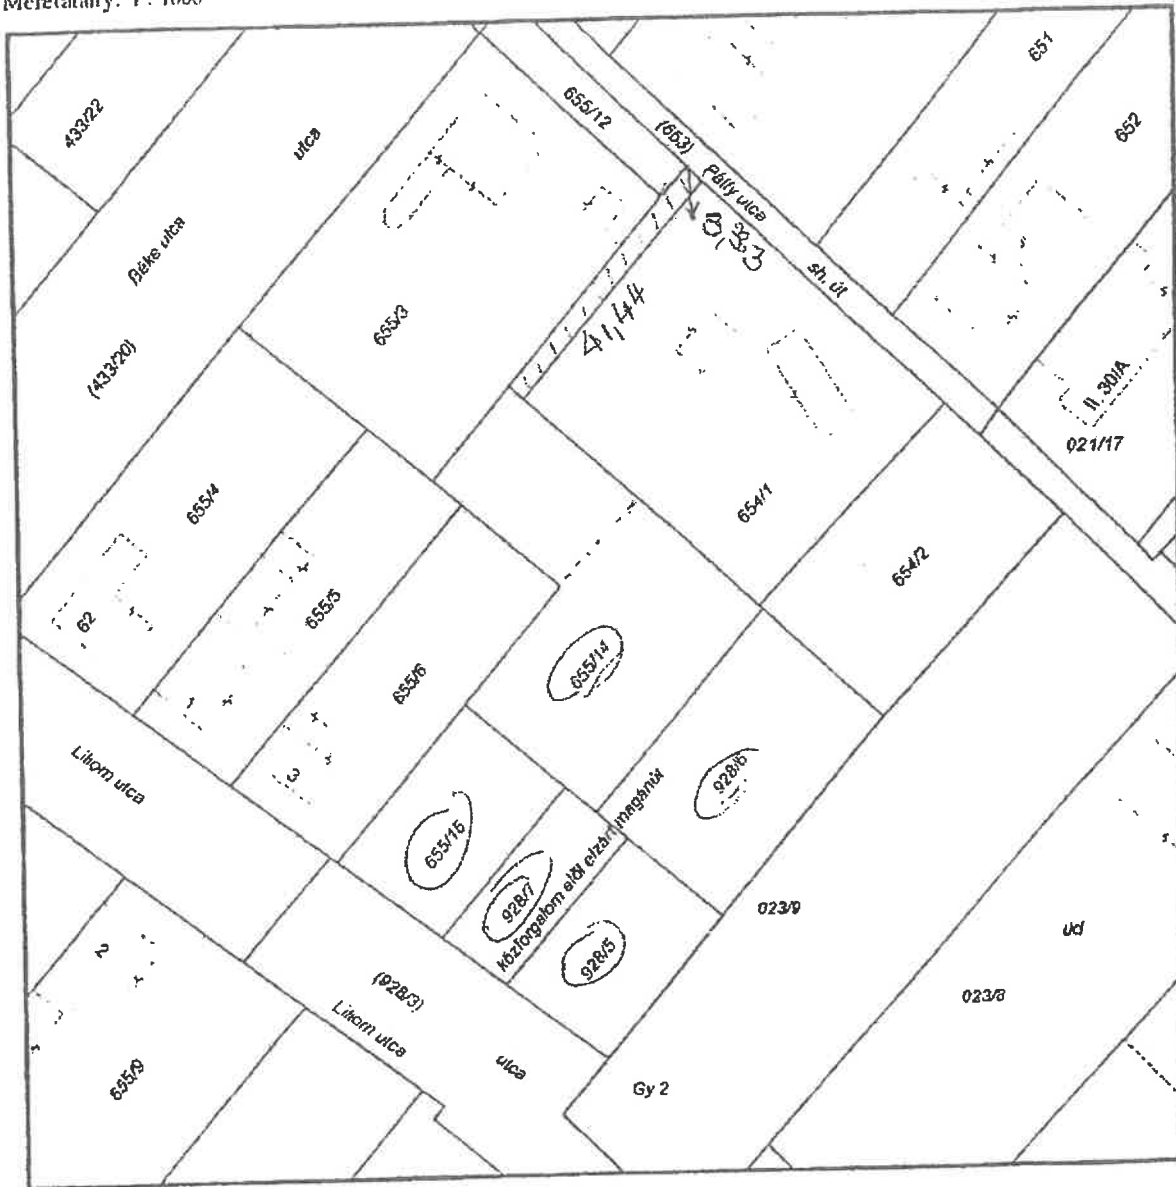

A térképmásolat a kiadás időpontjában megegyezik az ingatlan-nyilvántartási térképi adatbázis tartalmával. A térképmásolat méretek levételére nem használható!

655/12 347 m<sup>2</sup> tel., SZATYMAZ ÉNK.  
EBBOL A FELZETT TERÜLET 109 m<sup>2</sup>

Csongrád-Csanád Vármegyei Kormányhivatal  
Szeged Szeged, Kálvária sgt. 41-43. szám


## E-hiteles térképmásolat - Teljes másolat

2025.05.29 11:13:15

Helyrajzi szám: SZATYMAZ belterület 655/14

Megrendelés szám: 1320256/6/2025

Méretarány: 1 : 1000

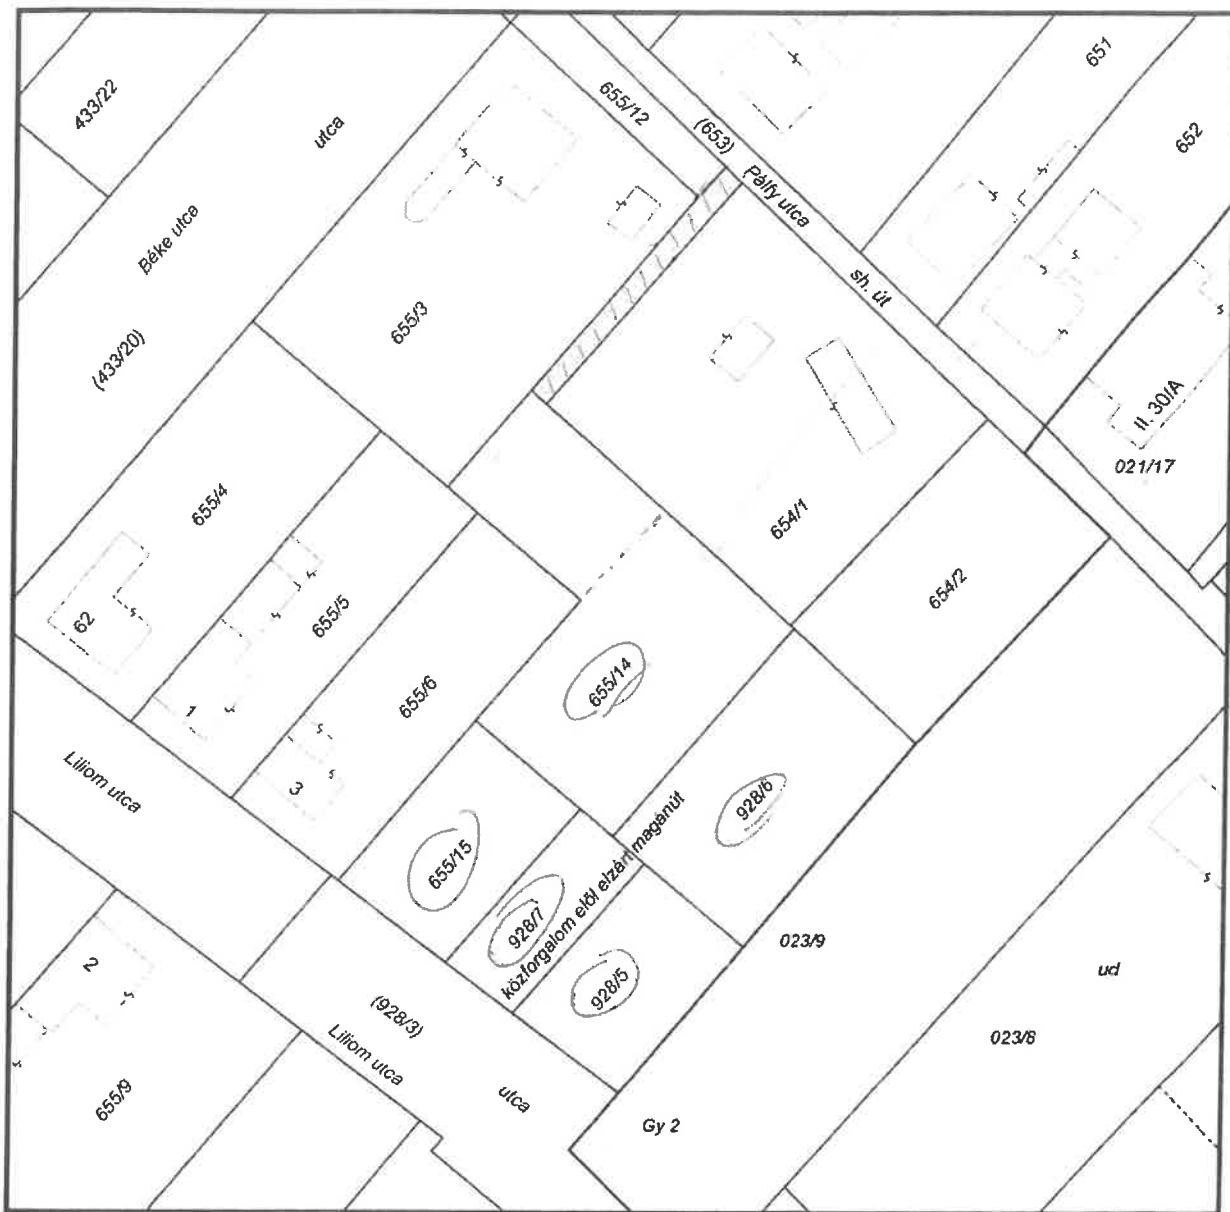

A térképmásolat a kiadás időpontjában megegyezik az ingatlan-nyilvántartási térképi adatbázis tartalmával. A térképmásolat méretek levételére nem használható!