



MEGJEGYZÉSEK:

- SÖ.

Földszint és 1. emelet (kivétel az "F/19 - Közlekedő", és az "E/11 - Közlekedő" lift melletti radiátorai):

lift melletti radiatori):

- visszatérő: Heimeier Regulus sark csavarzat (csak elzárásra)

"F/19 - Közlekedő". "E/11 - Közlekedő" lift melletti radiátorai, illetve

ET/04 ET/06" K&K Kodak ET/03

WC helyiségek):

- visszatérő: Heimeier Reglux egvényes csavarzat (csak elzárásra)

JELMAGYARÁZAT:

Meqlévvő megmaradó

Fűtési előremenő vezeték


szabadon, padlóban: acélcső vagy műanyag cső


Μακάριος

— Megievu Megiialau
— " " : " " "

Futestl visszatero vezetek

szabadon, padlóban: acélcső vagy műanyag cső

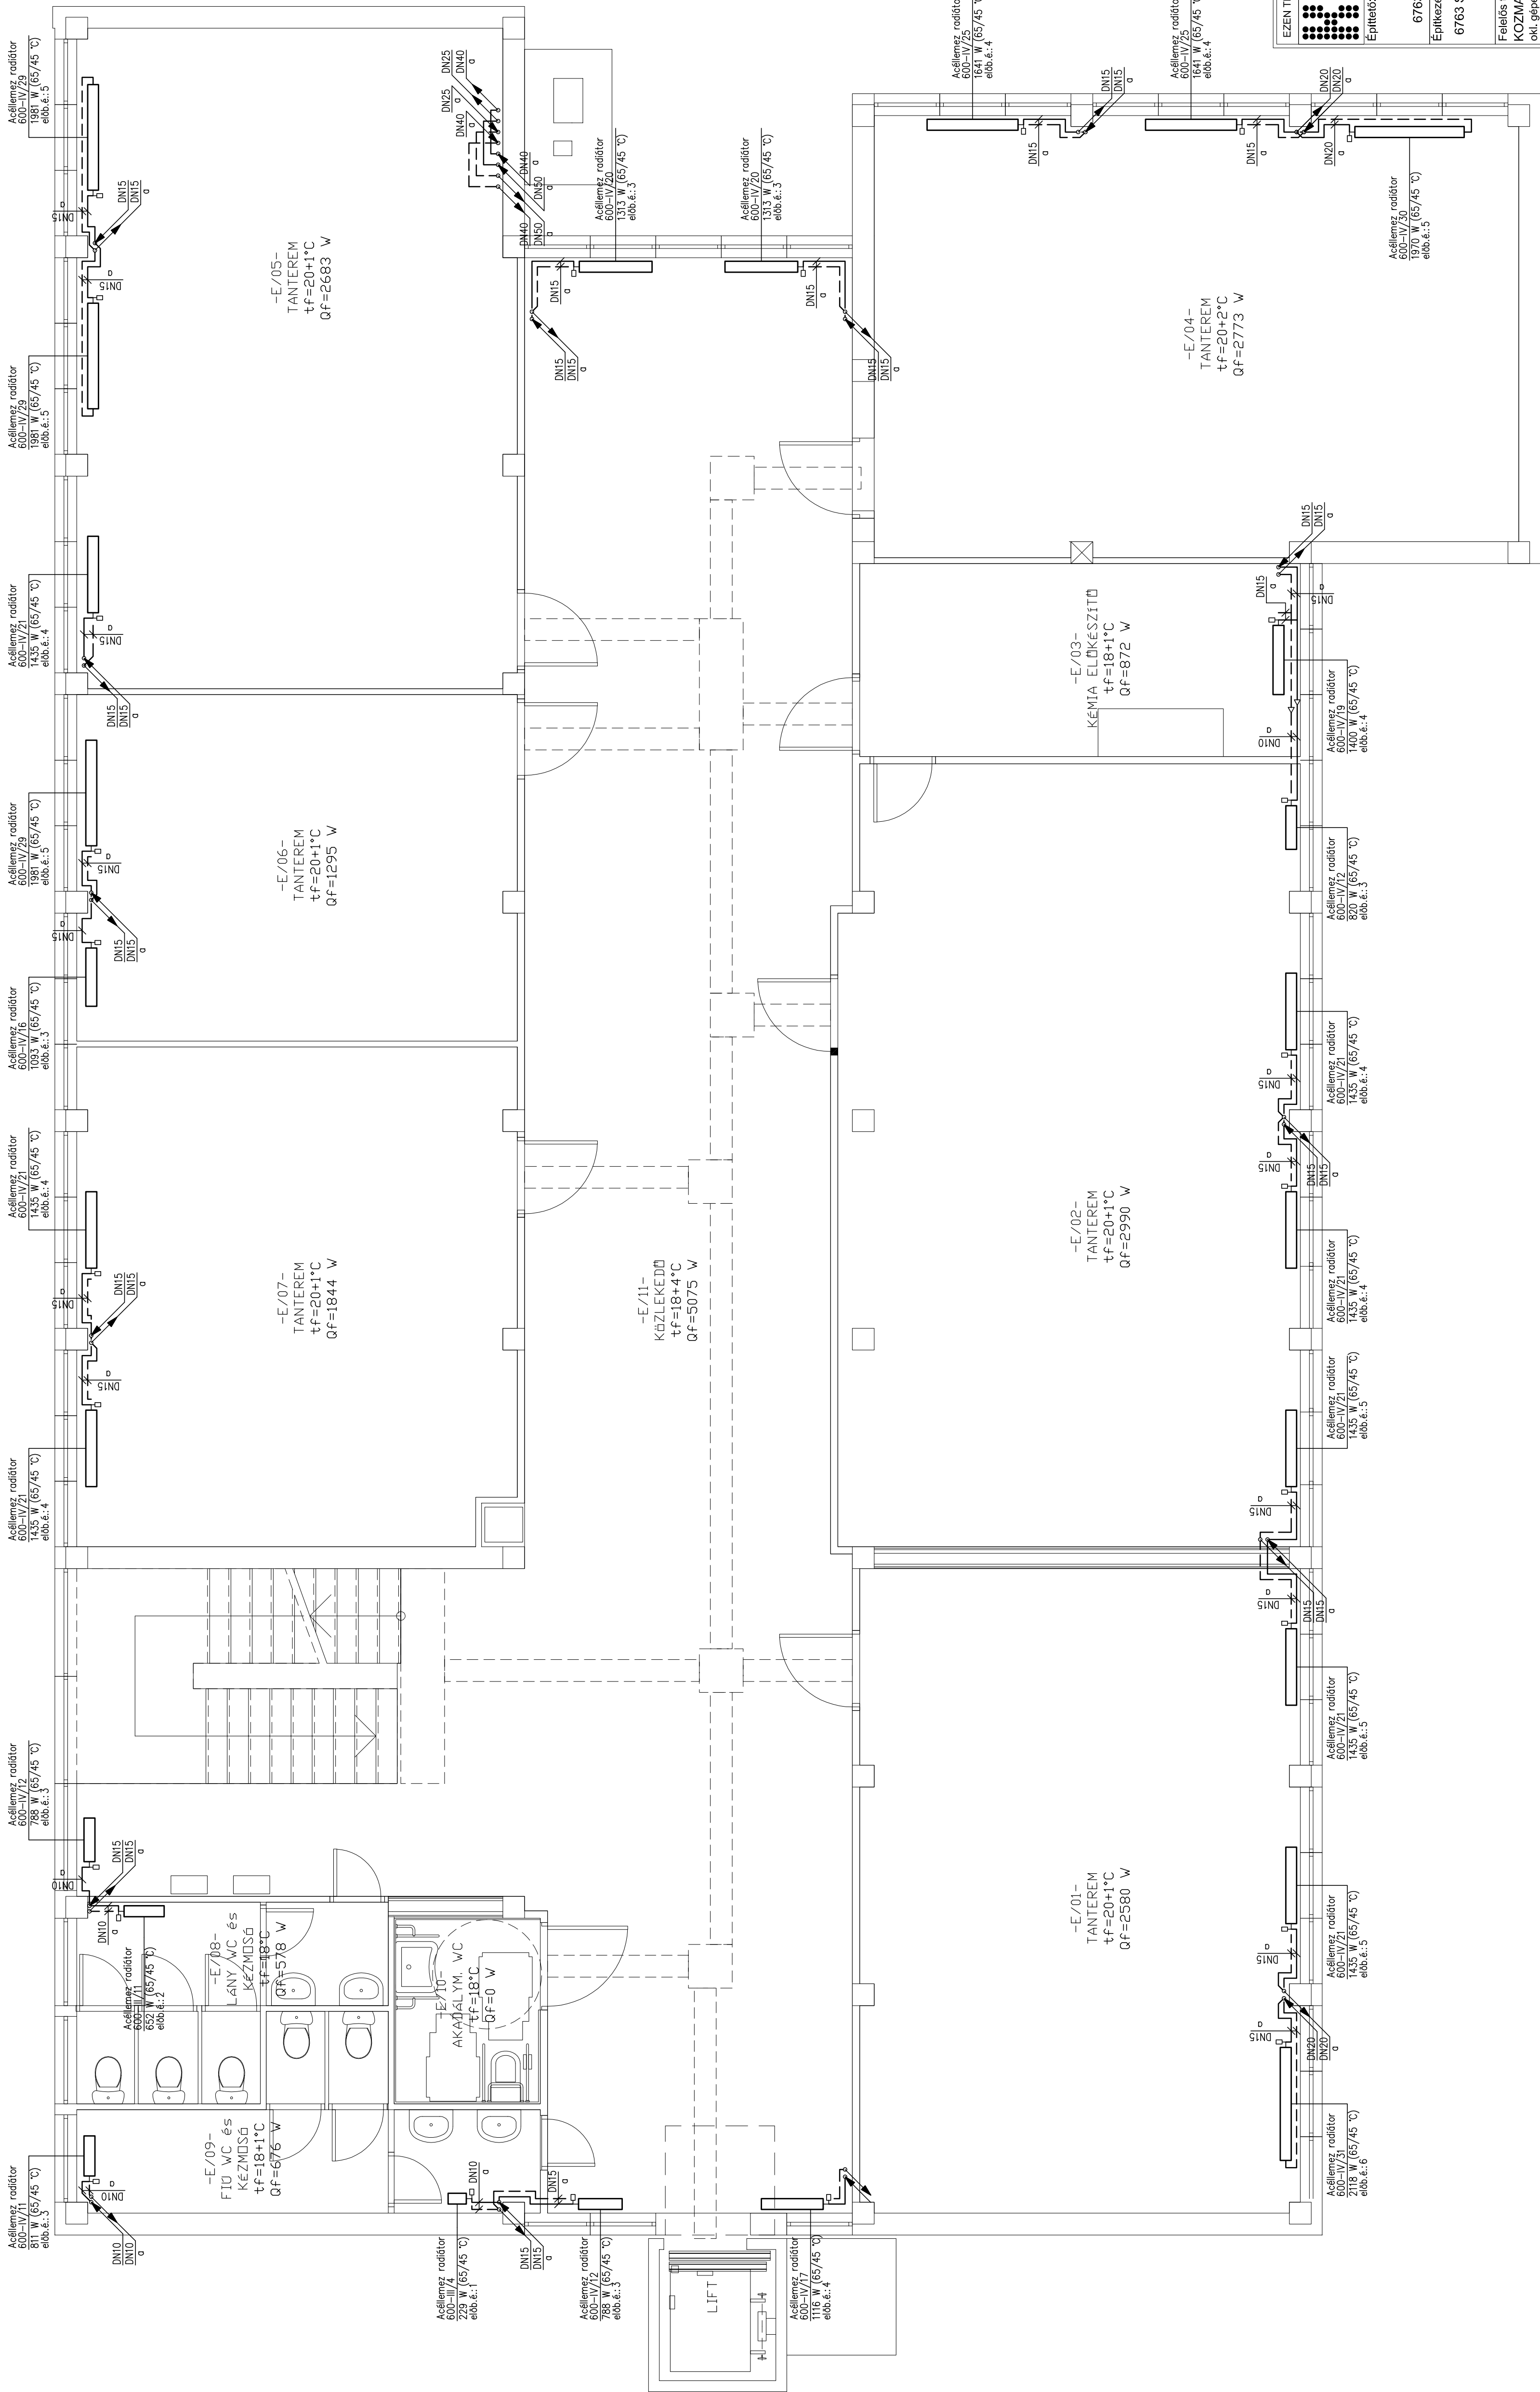

		Korrekt - Épületenergetika Kft. TERVEZŐ IRODA		Székhely: 6725 Szeged, Kislafaludy u. 54/B.	
EZEN TERV SZERZŐJ JOGVÉDELÉME ALATT FELL. HASZNÁLÁSA CSAK A TERVEZŐ IRODA HOZZÁRÚLÁSAVAL TÖRTÉN HETI.		Építési: SZATYMAZ KÖZSÉG ÖNKORMÁNYZATA 6763 Szatymaz, Kossuth u. 30.		Munkadíj: 17-055 Munkadíj: 1:50	
Építkezés helye: 6763 Szatymaz, Pelfői Sándor u. 6.		Munka megnevezése: SZENT ISTVÁN KATOLIKUS ÁLTALÁNOS ISKOLA FŐÉPÜLET KORSZERŰSÍTÉSE		Rajzsám: C-GF-03 Lapméret: 840x450	
Hsz.: 34		Terv megnevezése: FÜTÉS 1. EMELETALAPRAJZ		Tervléc: KIVITELI	
Feladást tervező: KOZMA TIBOR okl. építészmérnök G/060817H/256612		Tervező: BENGERY ESZTER okl. építélgépész mérnök		Dátum: 2017. szeptember hó	