

MEGJEGYZÉSEK:

- A kazánházban, illetve a padlástér buvólérben haladó vezetékszakaszokat, szerelvényeket teljes hosszában Kaliflex EF 19 mm hőszigeteléssel kell ellátni.
- A gépészeti berendezések tételszámainak jelmagyarazátát lásd a C-GF-01 sz. kapcsolási tervén.
- A radiátorok bekötése ráírt csőméret hiánya esetén DN10 acélcső.
- Radiátoron lévő szelepek:

Fűdszint és 1. emelet (kivéve az "F/19 - Közlekedő" és az "E/11 - Közlekedő"

lift melletti radiátorai):

- előreemelő: Heimeler V-exact termosztatikus sarok szelep (beszabályozásra)
- visszatérő: Heimeler Regulux sarok csavarzat (csak elzárásra)

"F/19 - Közlekedő", "E/11 - Közlekedő" lift melletti radiátorai, illetve

az alsó és a felső tetőterek (kivéve az "F/03 - Közlekedő" és az "F/04-F/06"

WC helyiségek):

- előreemelő: Heimeler V-exact termosztatikus egyenes szelep (beszabályozásra)
- visszatérő: Heimeler Regulux egyenes csavarzat (csak elzárásra)


"F/03 - Közlekedő" és "F/04-F/06" WC helyiségek:

- Heimeler V-exact termosztatikus szelepbetét (beszabályozásra)
- Heimeler Mulllux alsó kétpont csatlakozású egyenes csavarzat (csak elzárásra)

JELMAGYARÁZAT:

————— Meglévő megraradó
Fűtési előreemelő vezetékek
szabadon, padlóban: acélcső vagy műanyag cső

----- Meglévő megraradó
Fűtési visszatérő vezetékek
szabadon, padlóban: acélcső vagy műanyag cső

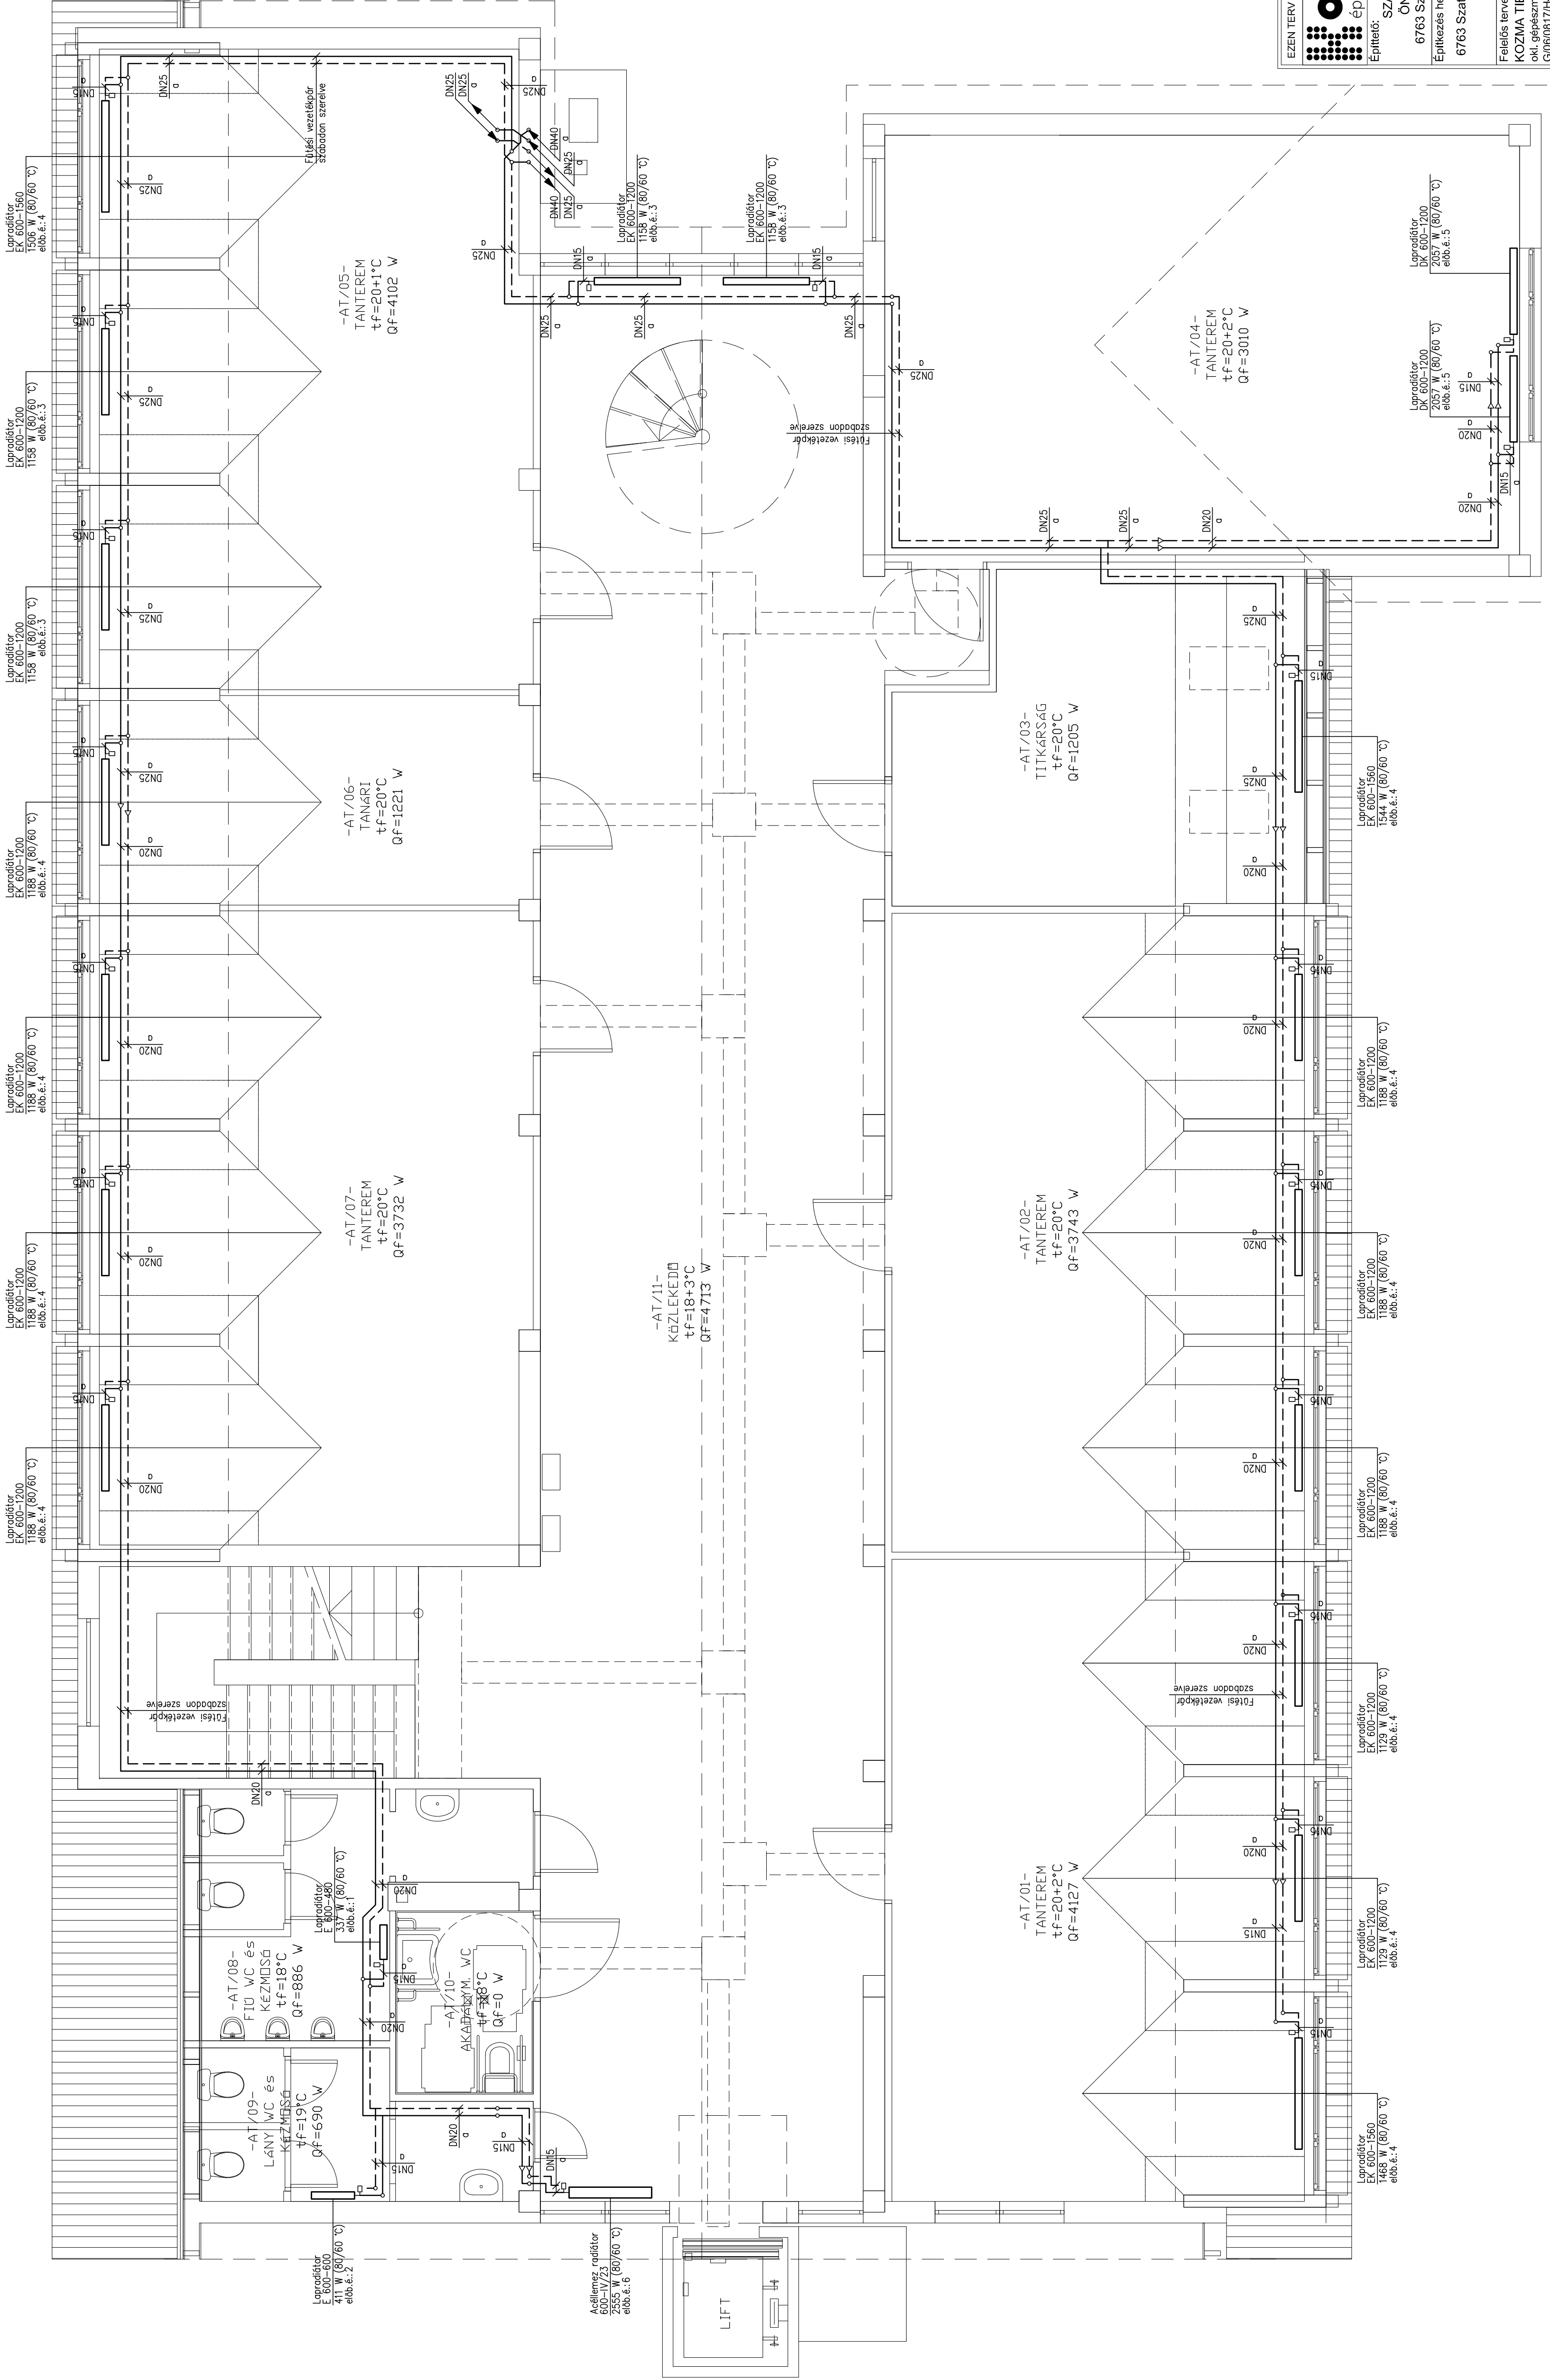

EZEN TERV SZERZŐI JOGVÉDELLEM ALATT ÁLL. FELHASZNÁLÁSA CSAK A TERVEZŐ IRODA HOZZAJÁRULÁSAVAL TÖRTÉNHETI!		orrek épületenergetika		Korrekt - Épületenergetika Kft. 6725 Szeged, Kisfaludy u. 54/B.	
Eptéid:	SZATYMAZ KÖZSÉG ÖNKORMÁNYZATA 6763 Szatymaz, Kossuth u. 30.	Munka megnevezése:	SZENT ISTVÁN KATOLIKUS ÁLTALÁNOS ISKOLA FŐÉPÜLET KORSZERŰSÍTÉSE	Munkaszám:	17-055
Építkezés helye:	6763 Szatymaz, Petőfi Sándor u. 6. Hrsz.: 34	Terv megnevezése:	FÜTÉS ALSÓ TETŐTÉRI ALAPRAJZ	Rajzsám:	C-GF-04
Feladós tervező:	KOZMA TIBOR okl. gépészmérnök G/06/0817H+25568/12			Lapméret:	840x450
				Terdjaja:	KIVITELI
				Dátum:	2017. szeptember hó