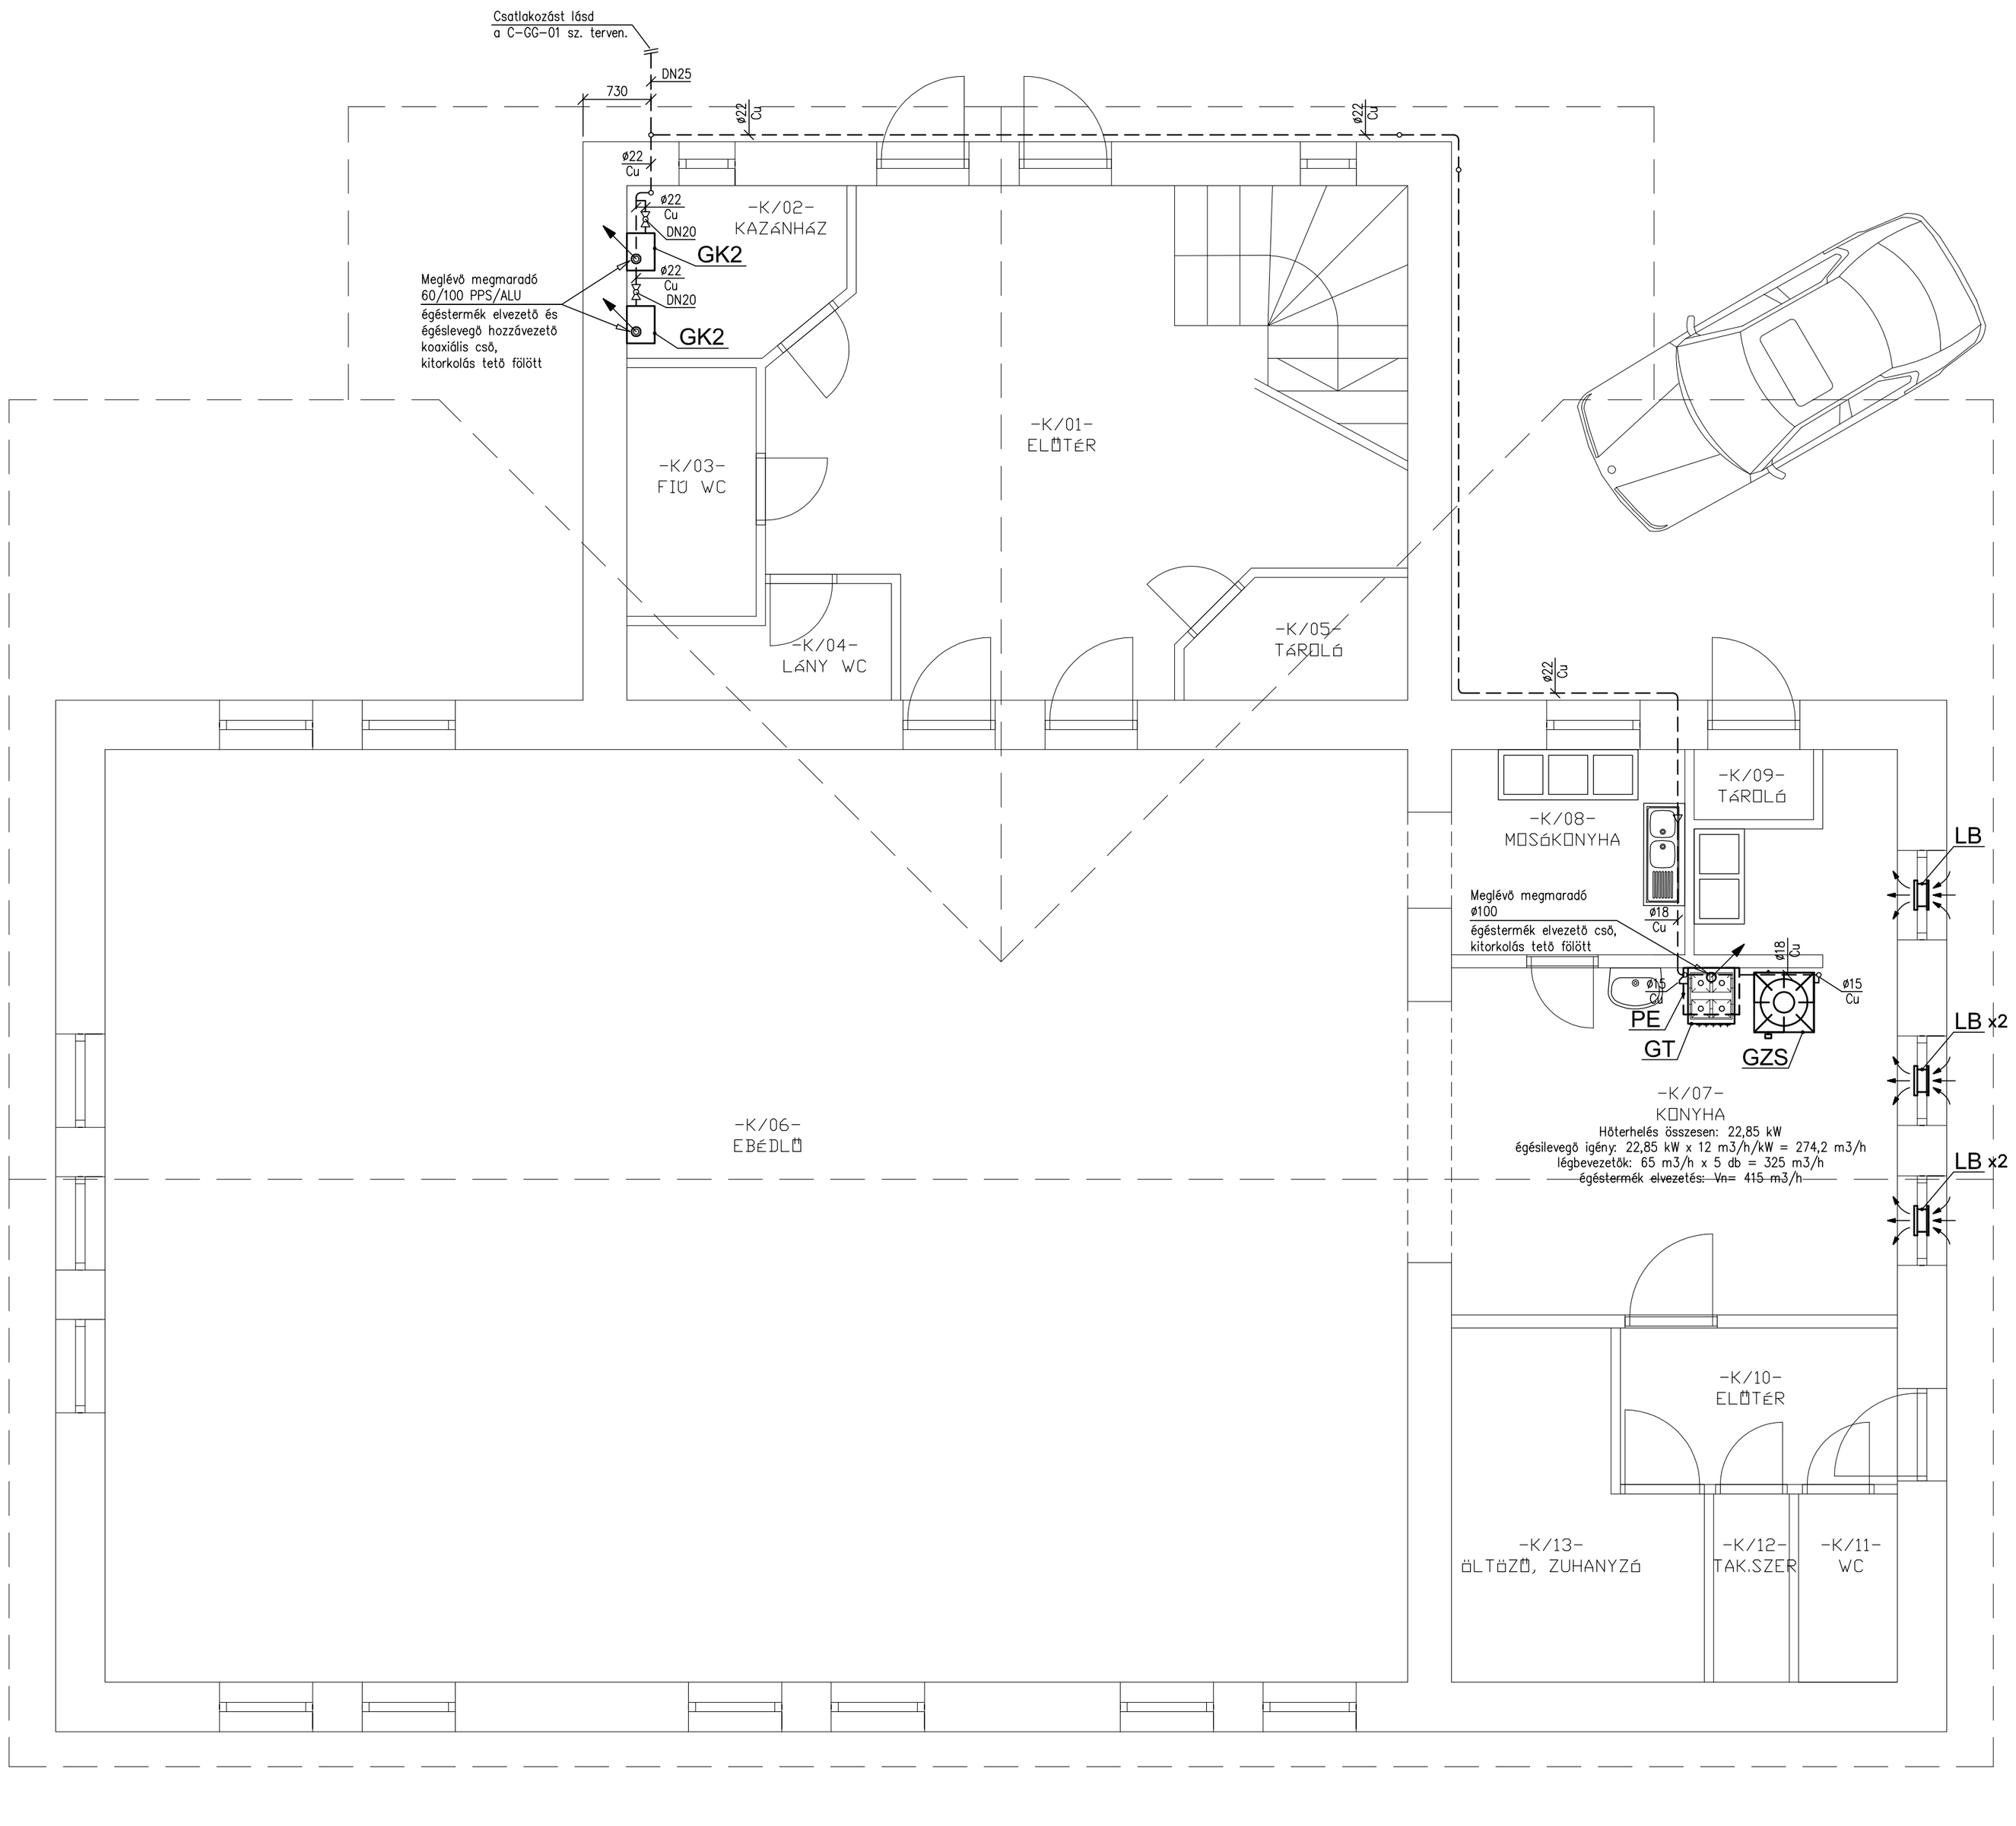

JELMAGYARÁZAT:

– – – – –	Meglévő, megmaradó mért kisnyomású gázvezeték szabadon: rézcső
GK2	Meglévő, megmaradó kondenzációs fali fűtő gázkazán Gyártmány: Hermann Típus: Supermicra Condensing Qhőterh.=26 kW Vgáz=2,72 m3/h tüzeléstech. besorolás: C33
GT	Meglévő, megmaradó 3 főzőégős gáztűzhely Gyártmány: SVT-Wamlser Típus: Vesta 3P Qhőterhelés=8,85 kW e=1,0 Vgáz=0,842 m3/h tüzeléstech. besorolás: A1
GZS	Meglévő, megmaradó gázzsámoly Gyártmány: Elekthermax Típus: NFG-1140 Qhőterhelés=14,0 kW Vgáz=1,5 m3/h tüzeléstech. besorolás: A1
PE	Meglévő, megmaradó páraleszívó Gyártmány: Whirlpool Típus: AKR (60) Vn=415 m3/h légcsatorna szabadba kivezetve
LB	Tervezett levegő beeresztő elem Gyártmány: Helios Típus: ALEF 45 V=65 m3/h dP=40 Pa ablakba építve, összesen 5 db
⋈	Gömbcsap

EZEN TERV SZERZŐI JOGVÉDELEM ALATT ÁLL. FELHASZNÁLÁSA CSAK A TERVEZŐ IRODA HOZZÁJÁRULÁSÁVAL TÖRTÉNHET!

Korrekt épületenergetika

Korrekt - Épületenergetika Kft.
TERVEZŐ IRODA

Székhely:
6725 Szeged,
Kisfaludy u. 54/B.

Építtető: SZATYMAZ KÖZSÉG ÖNKORMÁNYZATA 6763 Szatymaz, Kossuth u. 30.	Munka megnevezése: SZENT ISTVÁN KATOLIKUS ÁLTALÁNOS ISKOLA FŐÉPÜLET KORSZERŰSÍTÉSE	Munkaszám: 17-055	Méretarány: 1:50
		Rajzszám: C-GG-03	Lapméret: 630x420
Építkezés helye: 6763 Szatymaz, Petőfi Sándor u. 6. Hrsz.: 34	Terv megnevezése: BELSŐ FÖLDGÁZ ELLÁTÁS KONYHA ÉPÜLET FÖLDSZINTI ALAPRAJZ	Tervfajta: KIVITELI	
		Dátum: 2017. szeptember hó	
Felelős tervező: KOZMA TIBOR okl. gépészmérnök G/06/0817/H-2566/12	Tervező: BENGERY ESZTER okl. épületgépész mérnök		